

ANTEPROYECTO



ARQUITECTOS:  **EDIFICIO DE VIVIENDAS GARAJES Y TRASTEROS**

PROYECTO: PLAZA DE LUIS ESTRADA GONZÁLEZ, OVIEDO. PROPIETARIO: INMOBILIARIA SECADES S.A.

PLANO: **PLANTA PRIMERA** (NUMERO: **01**)



ESCALA: A1 1/100. FECHA: JUNIO 2020. REGISTRO: 106-18A. ESTADO: ANTEPROYECTO.

ALVAREZ Y VALLE ARQUITECTOS S.C.P.
C/ SANTA SUSANA 1 ENSEPLAZA C. 33007 OVIEDO. TEL: 985 24 43 43. EMAIL: oav@alvarezvallearquitectos.com
www.alvarezvallearquitectos.com

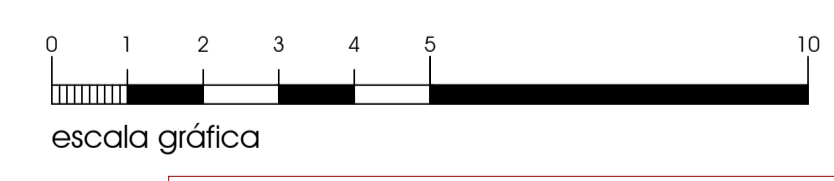
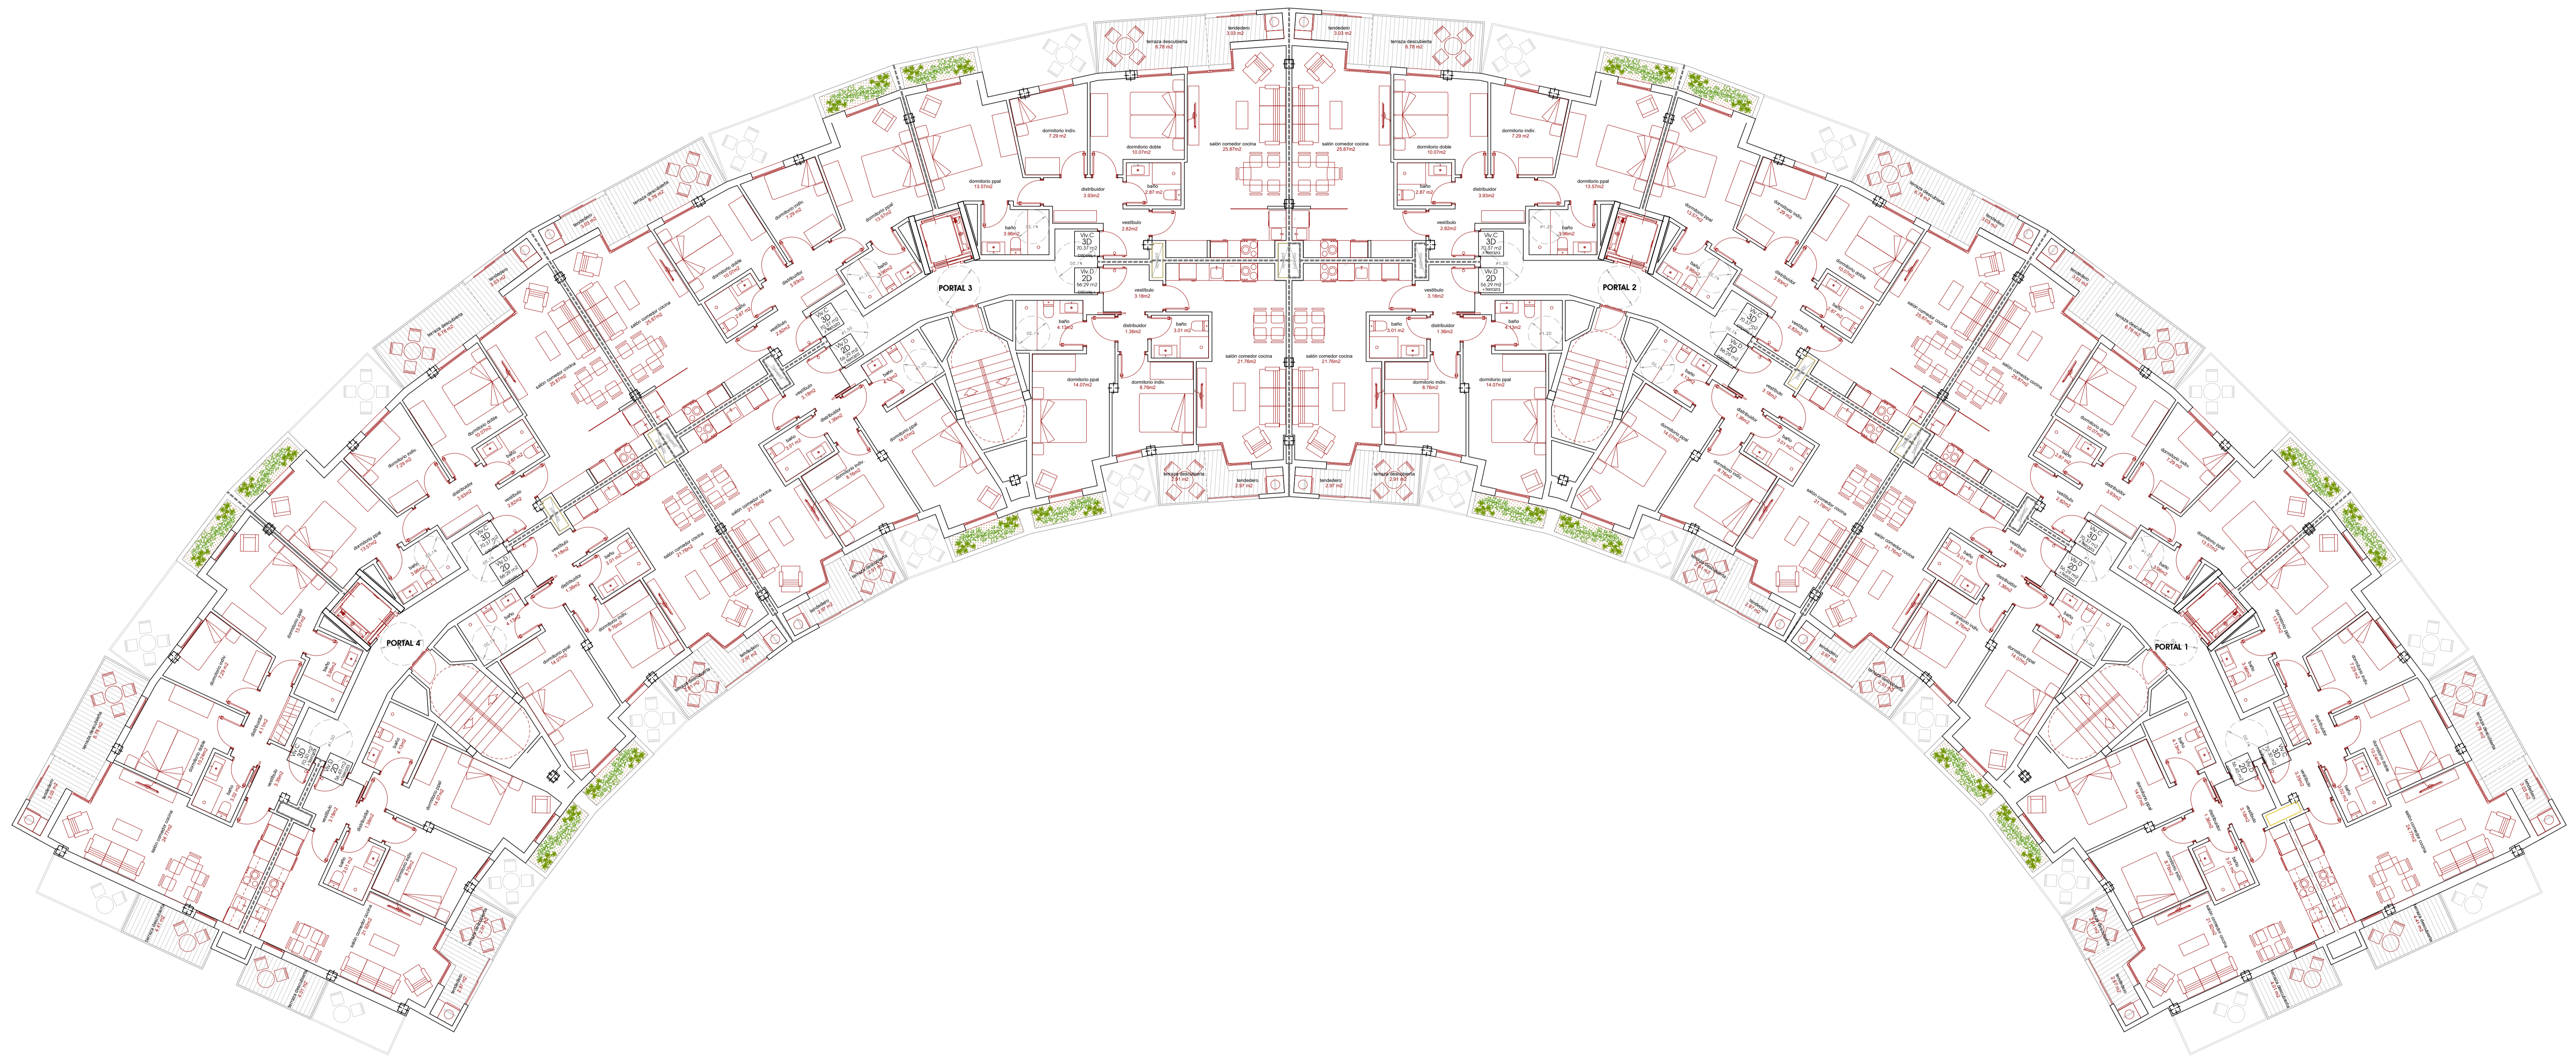


ANTEPROYECTO



 ANTEPROYECTO EDIFICIO DE VIVIENDAS GARAJES Y TRASTEROS	PLAZA DE LUIS ESTRADA GONZÁLEZ, OVIEDO INMOBILIARIA SECADES S.A.
PLANTAS 2º Y 4º	02
ALVAREZ Y VALLE ARQUITECTOS S.C.P. <small>AV. SANTA ROSA 1, ENSEPLAZA C. 33007 OVIEDO. TEL. 985 24 43 43 www.alvarezvallearquitectos.com</small>	

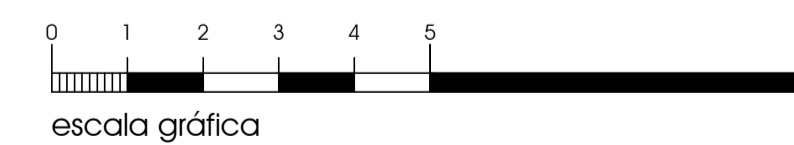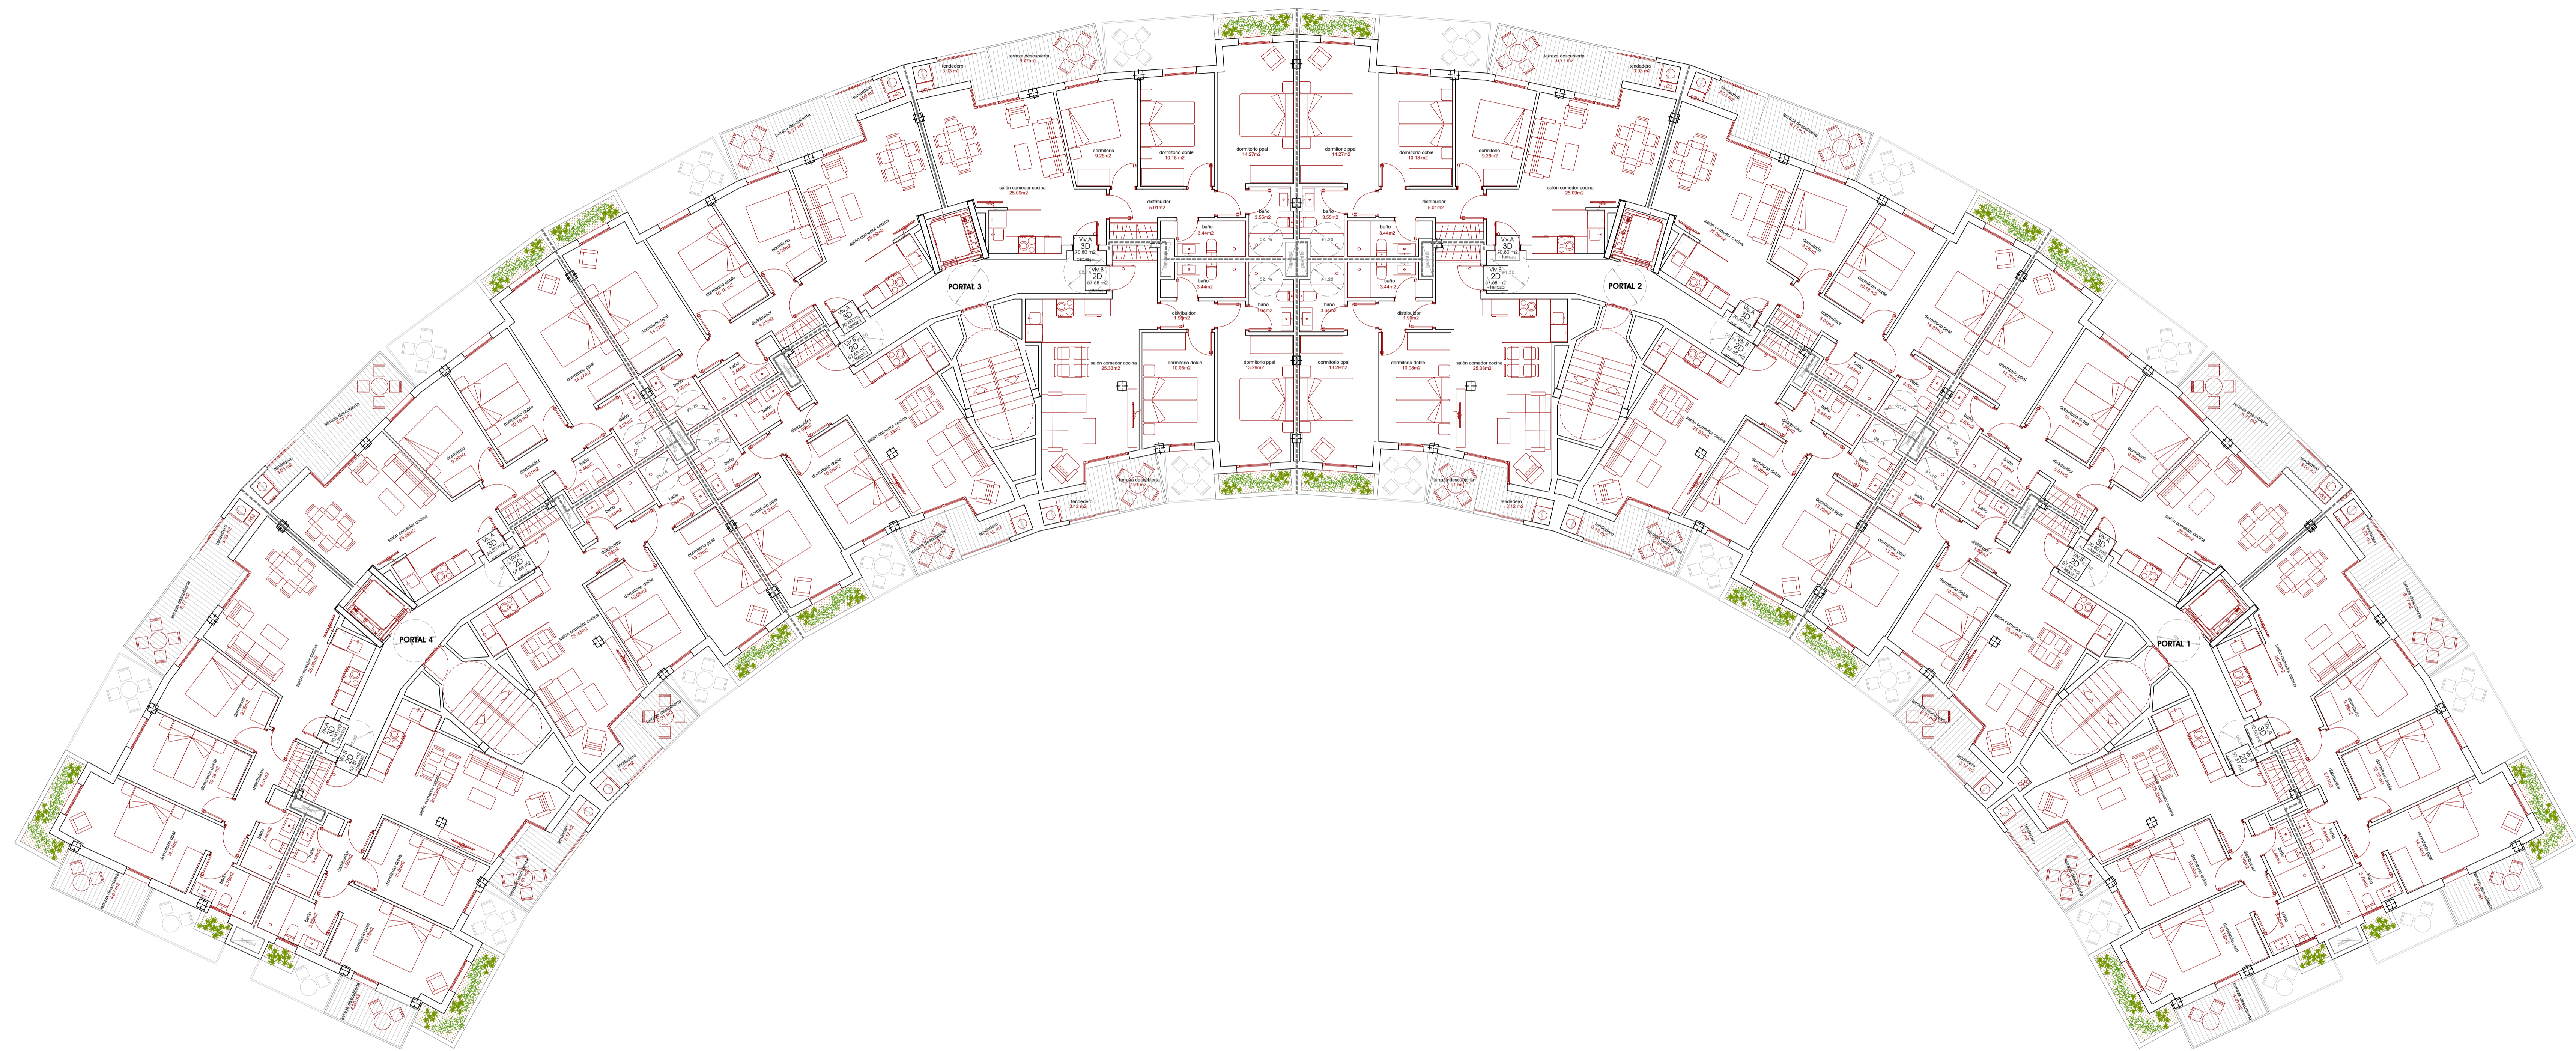

ANTEPROYECTO			
EDIFICIO DE VIVIENDAS GARAJES Y TRASTEROS			
ARQUITECTOS	INGENIERO	PROYECTO	INMOBILIARIA SECADES S.A.
INGENIERO QUIMICO	PLAZA DE LUIS ESTRADA GONZÁLEZ, OVIEDO	PROYECTO	INMOBILIARIA SECADES S.A.
PLANO	PLANTAS 3º Y 5º		03
ESCALA	FECHA	RECIBO	ESTADO
A1 1/100	JUNIO 2020	106-18A	ANTEPROYECTO
ALVAREZ Y VALLE ARQUITECTOS S.C.P.			
C/ SANTA SUSANA 1 ENSEPLAZA C. 33007 OVIEDO. tlf: 985 24 43 42 e-mail: alvarezvallearquitectos@gmail.com			
www.alvarezvallearquitectos.com			

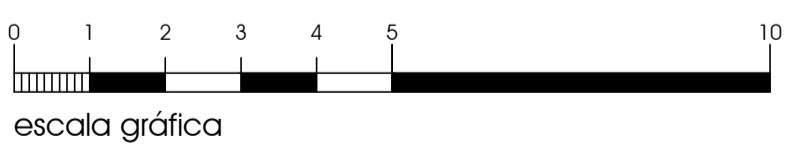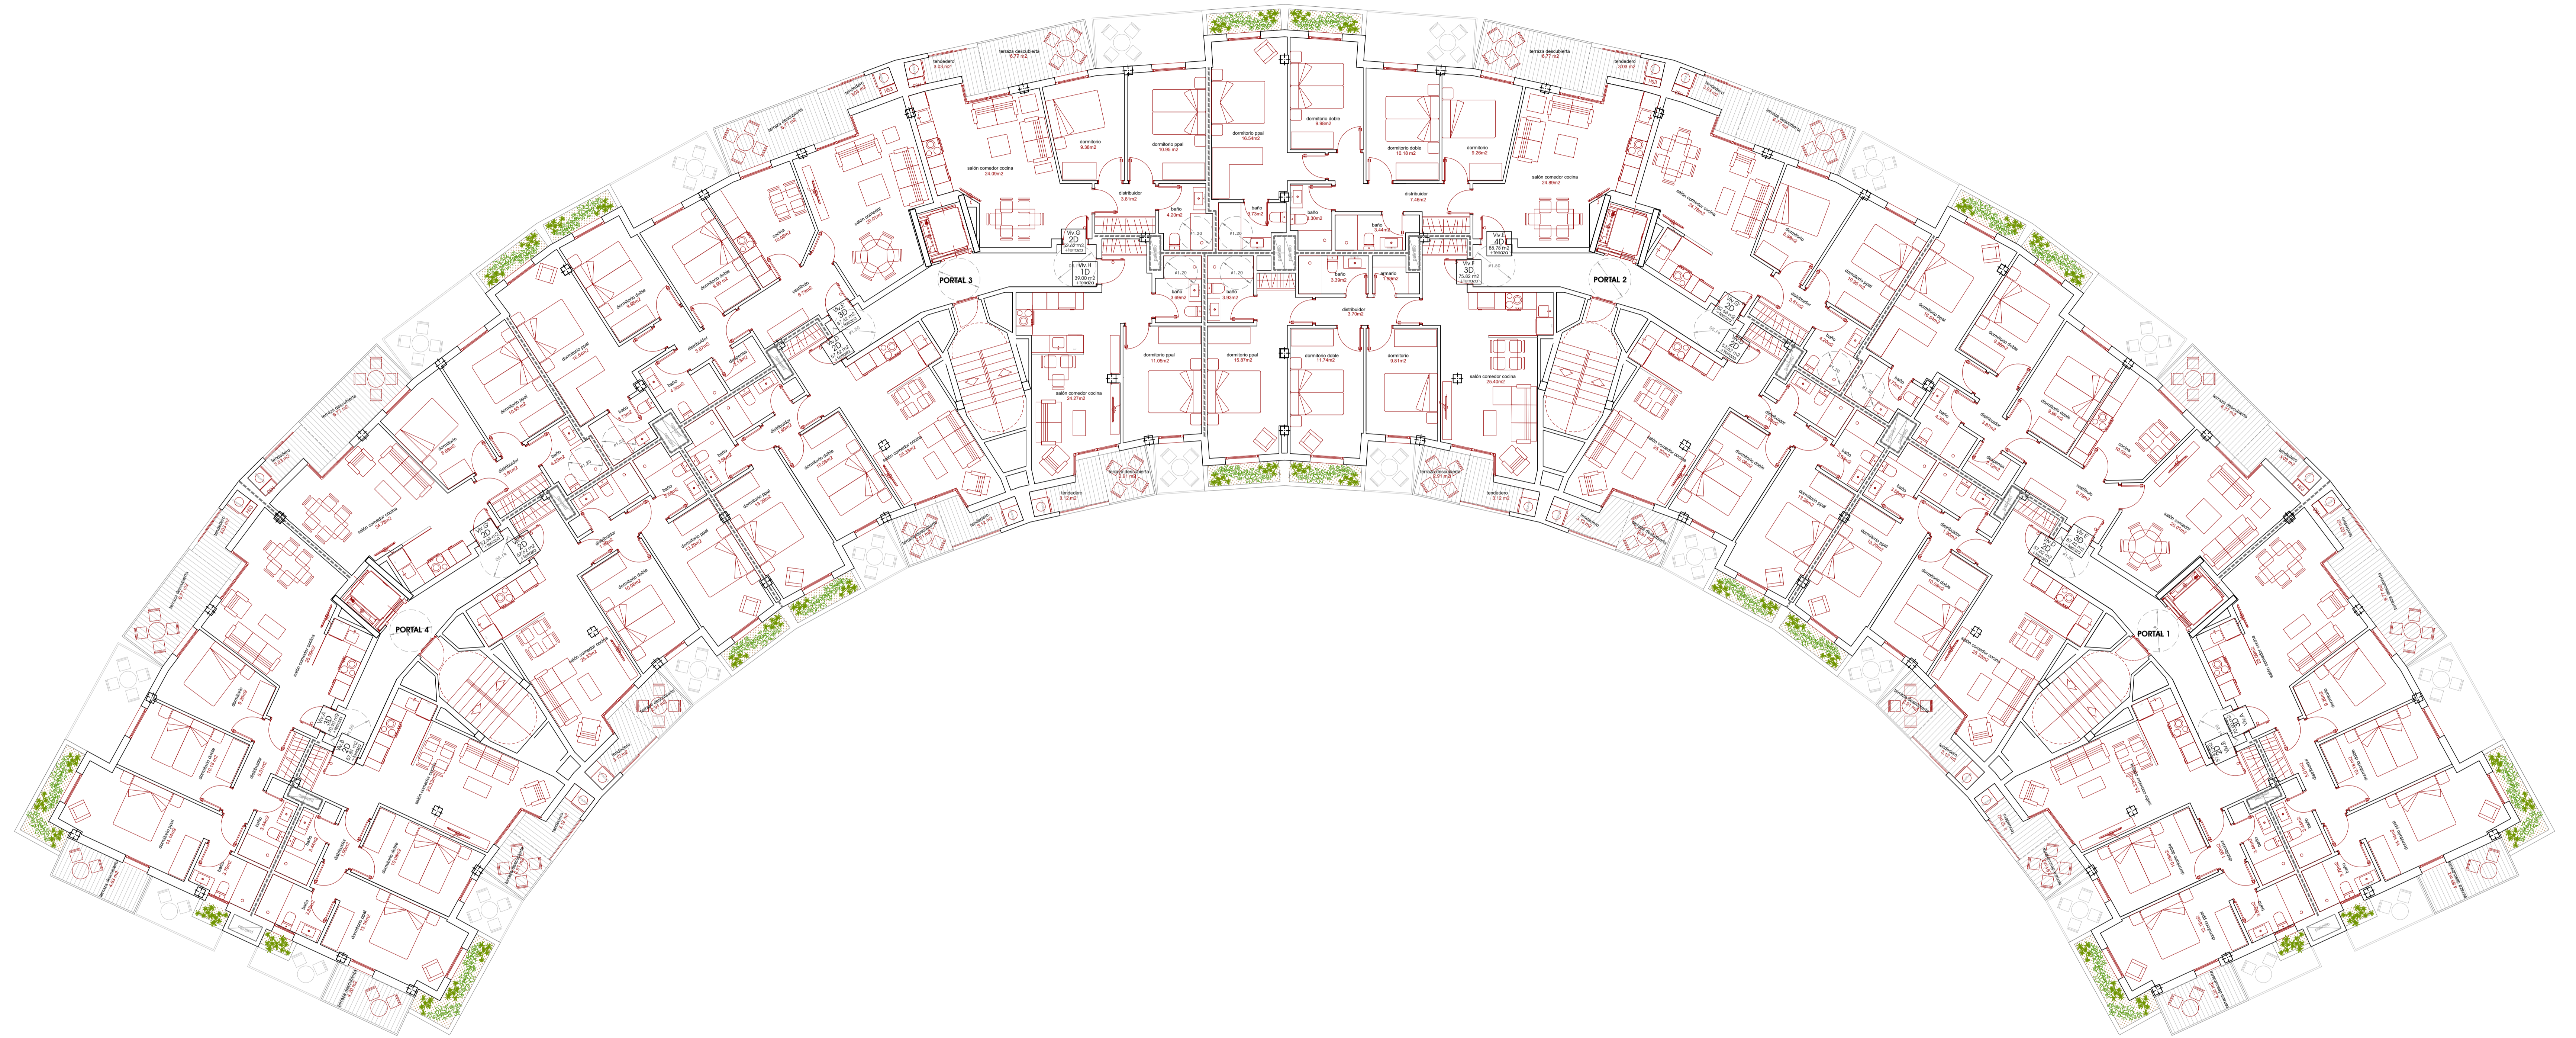

ANTEPROYECTO			
EDIFICIO DE VIVIENDAS GARAJES Y TRASTEROS			
 ALVAREZ Y VALLE ARQUITECTOS	Anteproyecto PLAZA DE LUIS ESTRADA GONZÁLEZ, OVIEDO	PROYECTO INMOBILIARIA SECADES S.A.	
PLANTAS 3º Y 5º variantes			04
ALVAREZ Y VALLE ARQUITECTOS S.C.P. <small>C/ SANTA SUSANA 1 ENSEPLAZA E. 33007 OVIEDO. tlf: 985 24 43 43 e-mail: alvarezvallearquitectos@gmail.com www.alvarezvallearquitectos.com</small>			

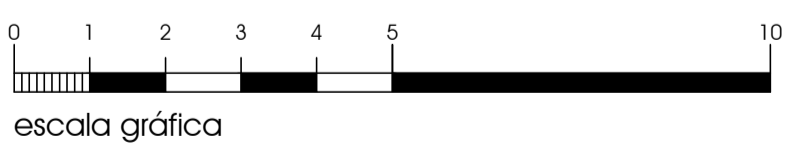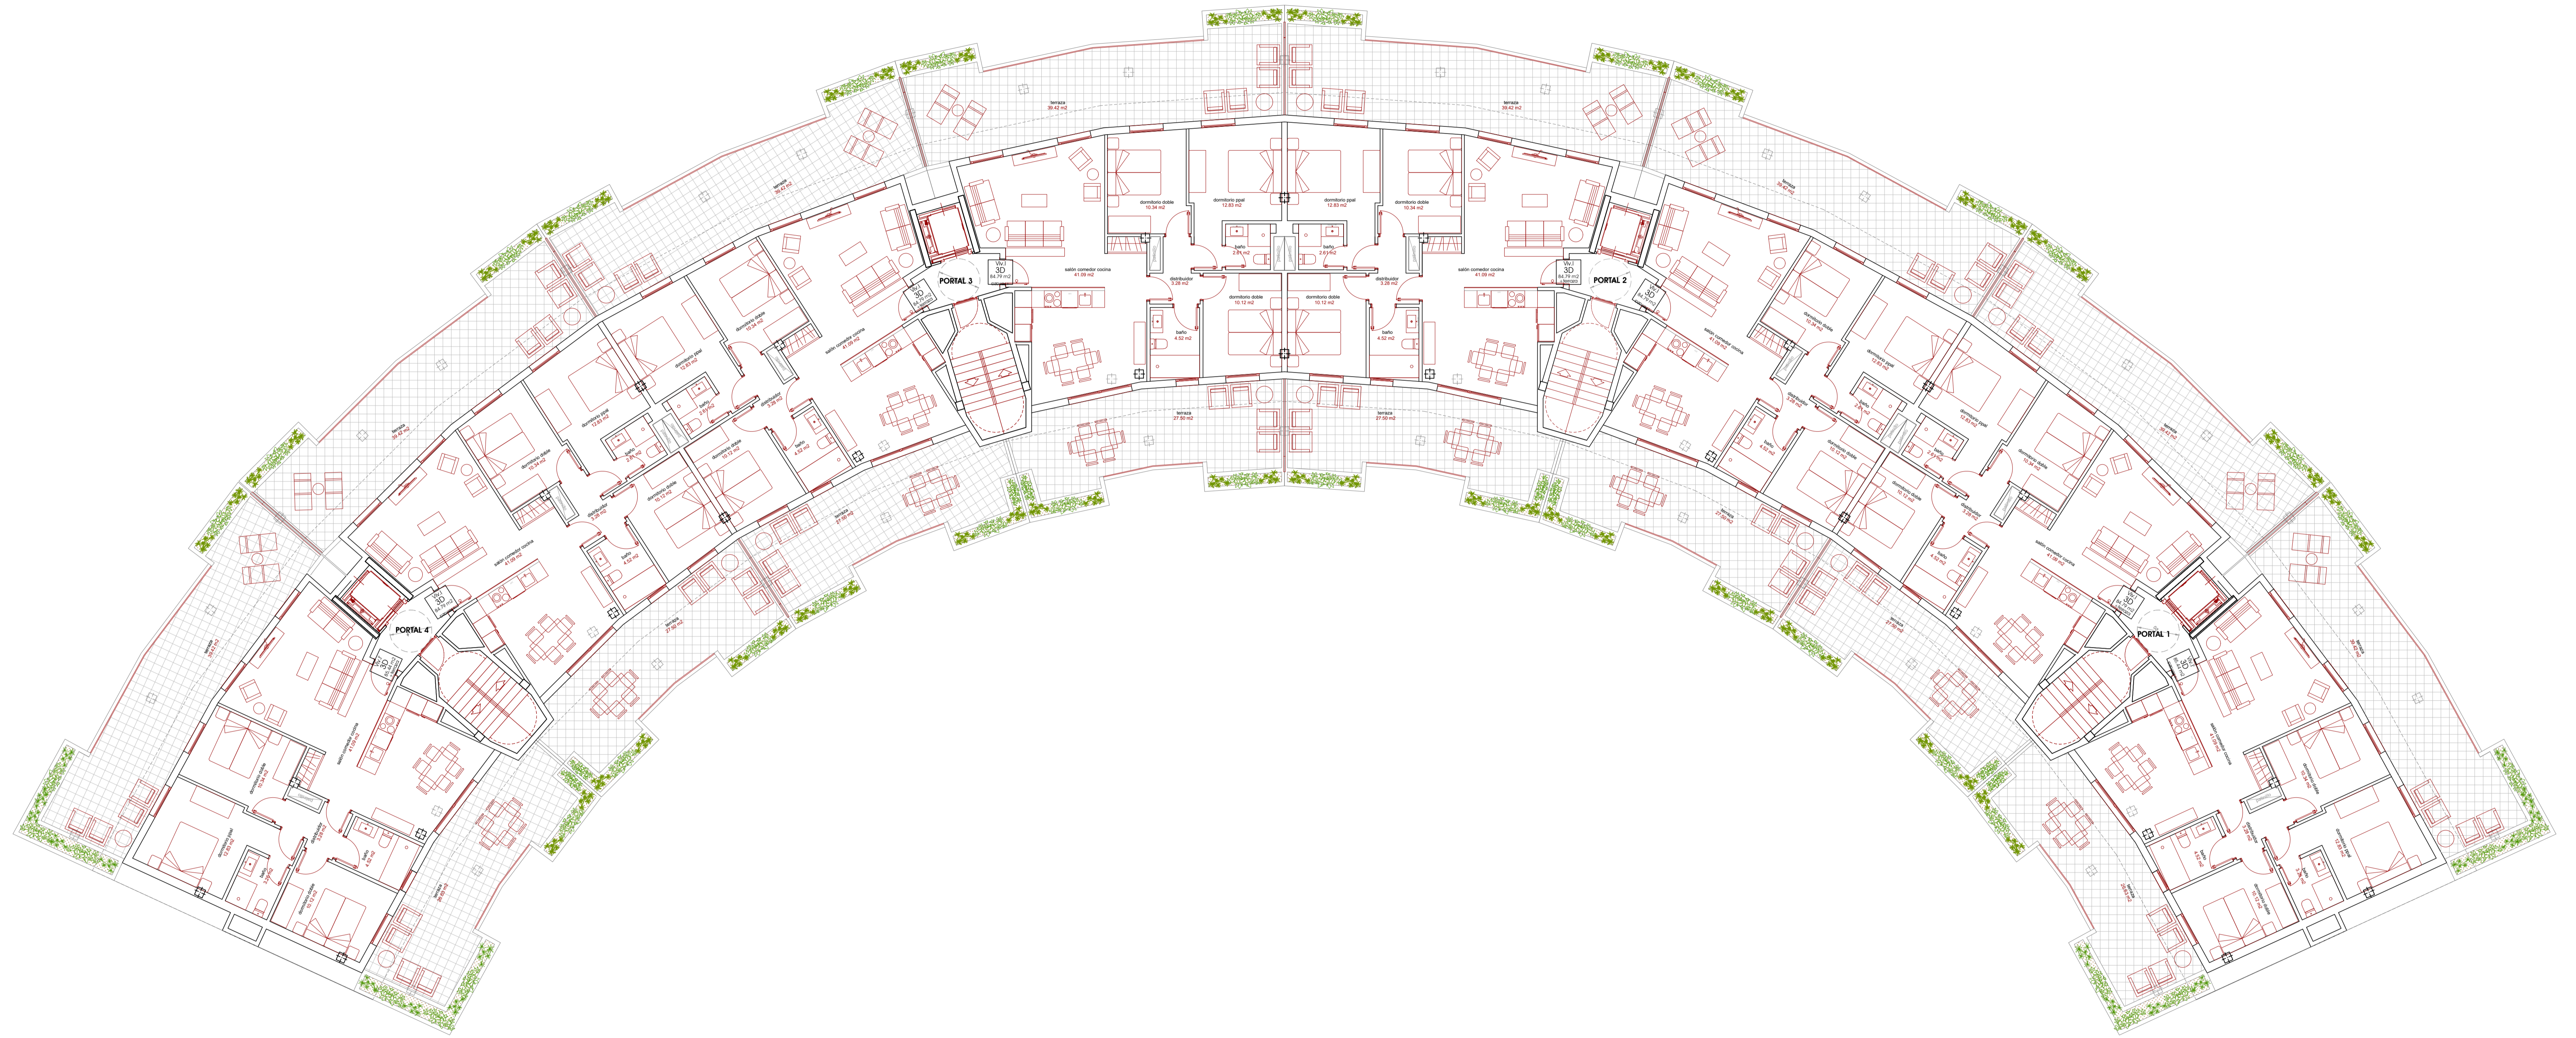

ANTEPROYECTO			
EDIFICIO DE VIVIENDAS GARAJES Y TRASTEROS			
 ANTEPROYECTO ALVAREZ Y VALLE ARQUITECTOS	PLAZA DE LUIS ESTRADA GONZÁLEZ, OVIEDO	INMOBILIARIA SECADES S.A.	
PLANTA ÁTICO			05
A1 1/100 ALVAREZ Y VALLE ARQUITECTOS	JUNIO 2020 ALVAREZ Y VALLE ARQUITECTOS S.C.P.	106-18A ANTEPROYECTO	www.alvarezvallearquitectos.com